



EKSISTERENDE TUN

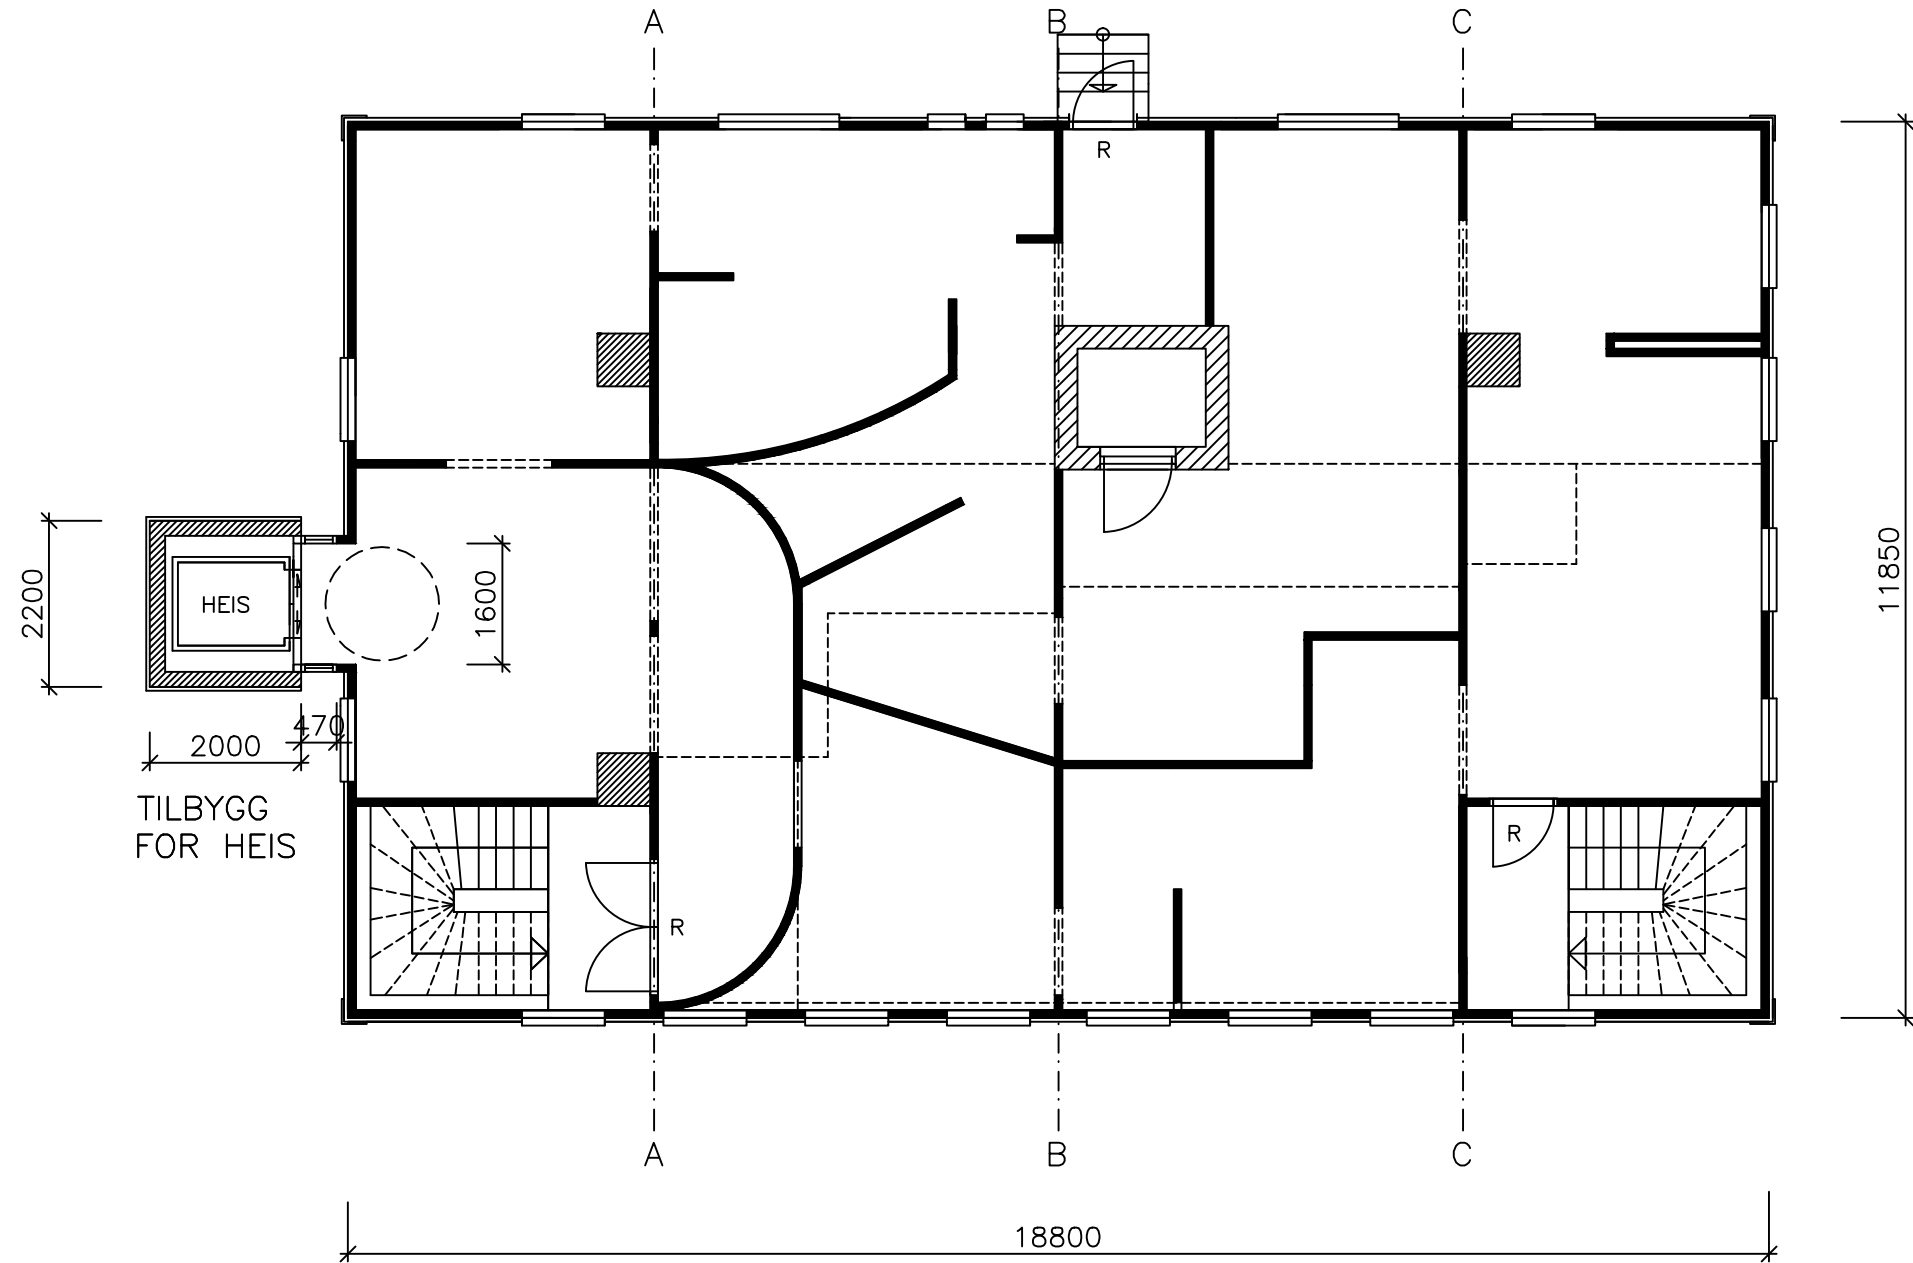

PLAN 2.ETG.

BRA 202m²

BTA 223m² + TILBYGG FOR HEIS 5M²

REVJANT	REVIDERINGEN GJELDER	SIGN.	DATO
TILTAK:	TILBYGG FOR HEIS + FASADEENDRING		
GNR./BNR.:	115/15+60 I VÅGSØY KOMMUNE	DATO	10.04.2016
ADRESSE:	GATE 1, 6700 MÅLØY	TE.NR.	
TILT.HAVER:	VÅGSØY KOMMUNE	SIGN.	
TEGNING:	PLAN 2.ETG.	 BYGNINGSINGENIØR FRANK HUSEVÅG OKSHOLEN 6718 DEKNEPOLLEN TLF.: 95986032 E-POST: frank@husevag.no	
MÅLESTOKK:	1 : 100		