









# TEIKNFORKLARING

## PBL.§12-5 REGULERINGSFØREMÅL





### 1. BYGNINGAR OG ANLEGG

-  BAA1 FORRETNINGSKONTOR /BOLLIG/PARKERING
- 
- 
- 
- 
- 

### LINJESYMBOL


-  PLANRENSE
-  FØREMÅLSRENSE
-  FAREOMRÅDERENSE
-  BYGG SOM RIVAST
-  INN/UT KØYRING

### 2. SAMFERDSEL SANLEGG OG TEKNISK INFRASTRUKTUR


-  SF FORTAU
-  SGG GANGAREAL
- 
- 

### § 12-6 OMSYNSYMBOL

-  H320 FLOWFARE
- 

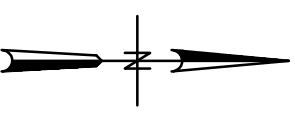

0 10  
Horisontal skala 1 : 500

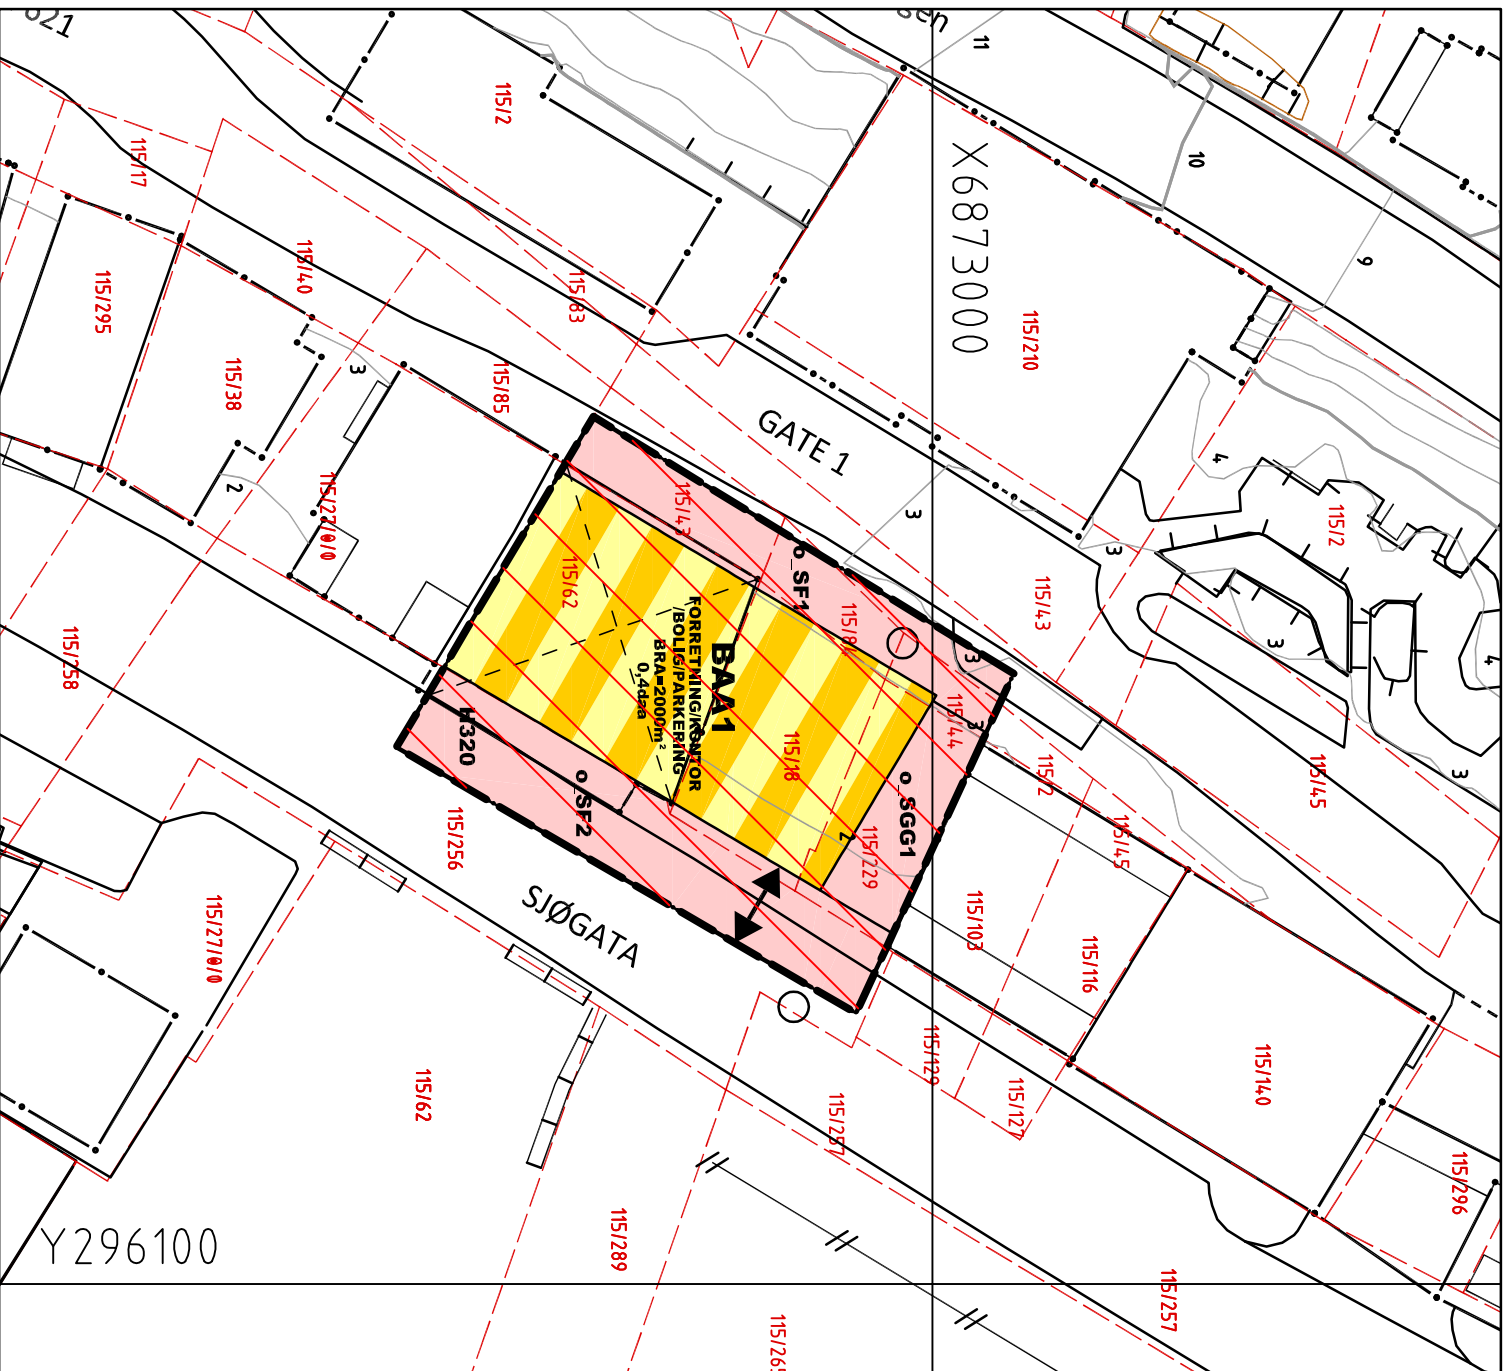

## MINDRE ENDRING AV DREGULERINGSPLAN FOR MALØY, GBNR 115/18,62,229 : SKRAMSGÅRDEN

### MALØY - VÅGSØY KOMMUNE

SAKSGANG I.F.L.G. PBL.	SAKSNR.	DATO	SIGN.		
VARSEL OM OPPSTART	20-11	2017			
VEDTAK FORMANNSKAP	025/18	15-02-18			
OFFENTLIG ETTERSYN	00-00-18 - 00-00-18				
GODKJENNING	KS-000/18	00-00-18			
REV.	DATO	SIGN.	REV.	DATO	SIGN.
	06.11 2017	GTH			
FORMAT	A4	PLAND.	1439201704		
MALESTOKK	1:500	TEGM.NR.	2171-10		

**99** aaland arkitektkontor a.s.  
 Toning gata. 42 6783 STRYNN  
 tlf. 57 87 46 50 fax. 57 87 46 55 e.mail. post@aalark.no